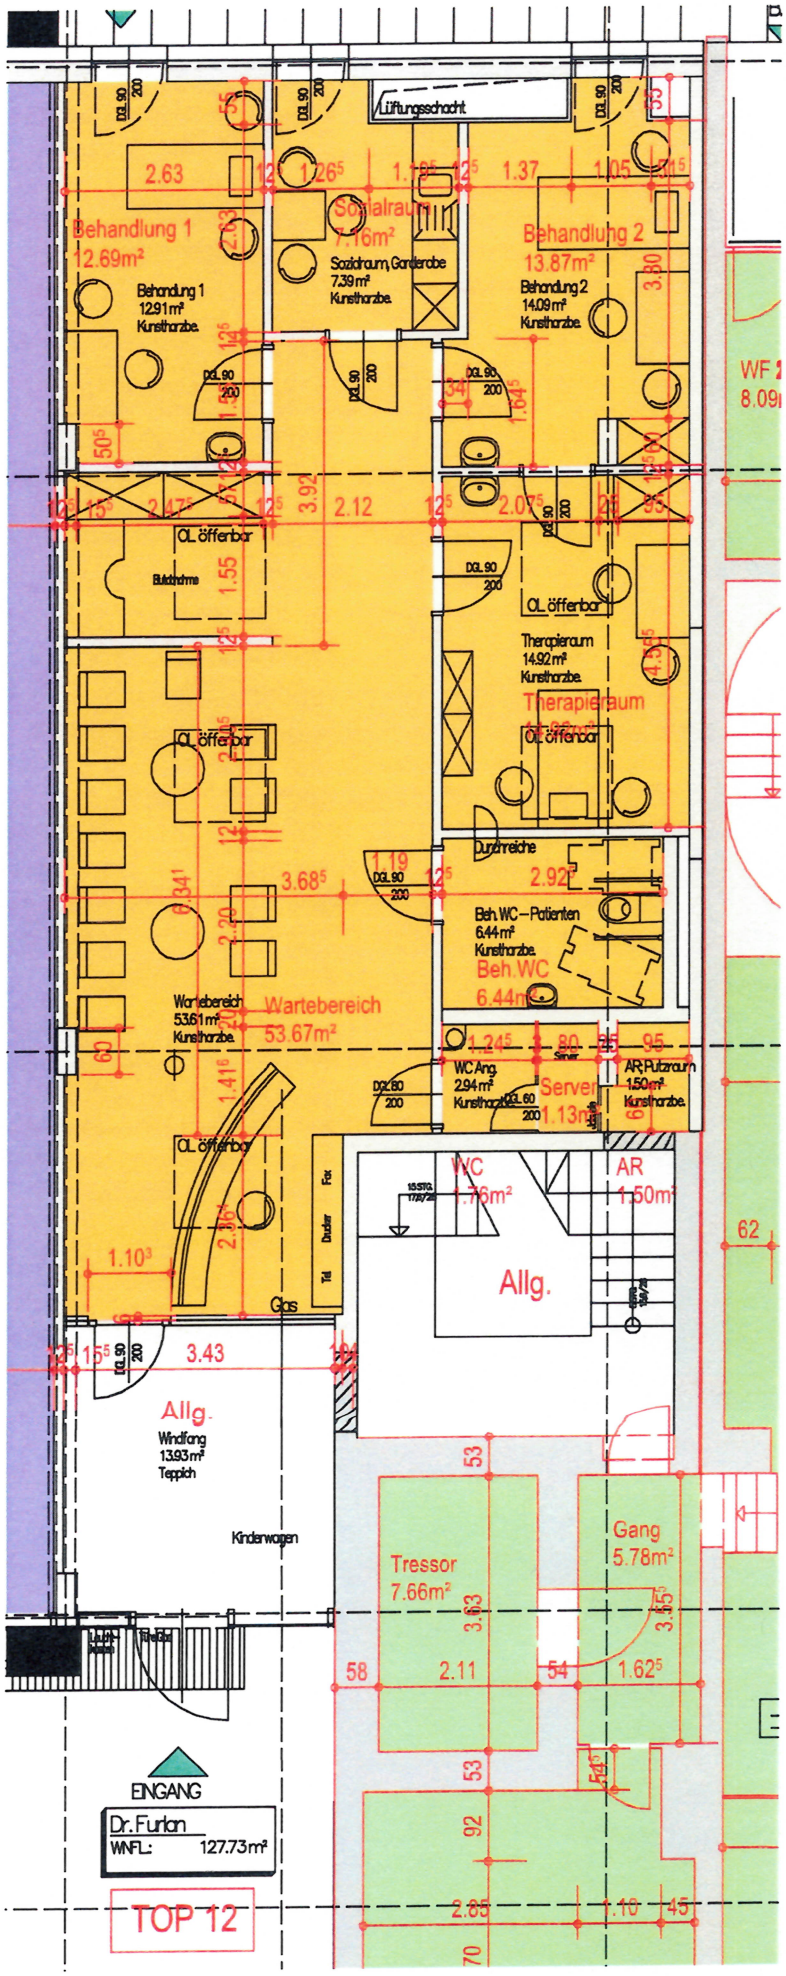

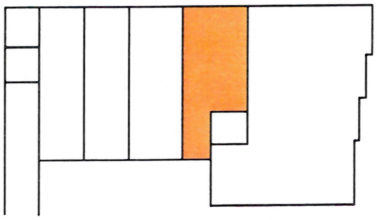

Proj.Nr.	**08-013**
Proj.Bez.	**Wohn- und Geschäftshaus Gisingen**
TOP	12
Geschoss	EG
Maßstab	1:100
Datum	18.07.2008